


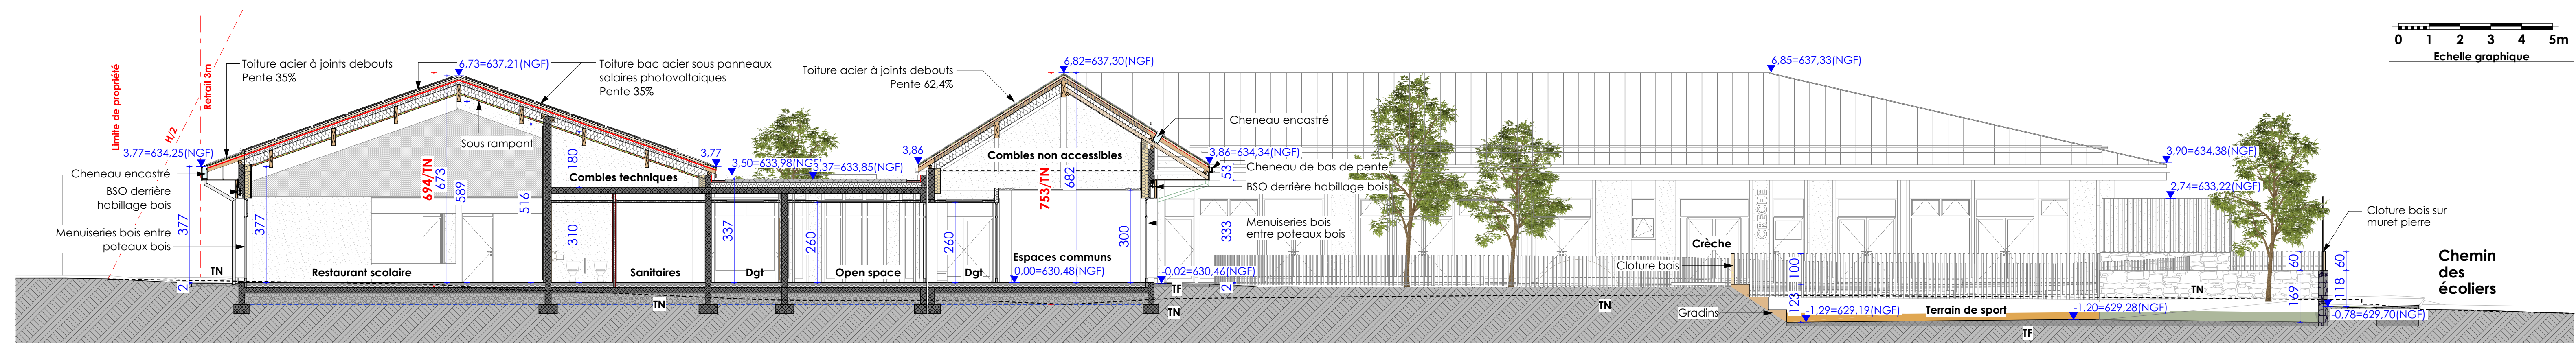


Coupe BB

1:100



Coupe AA

1:100

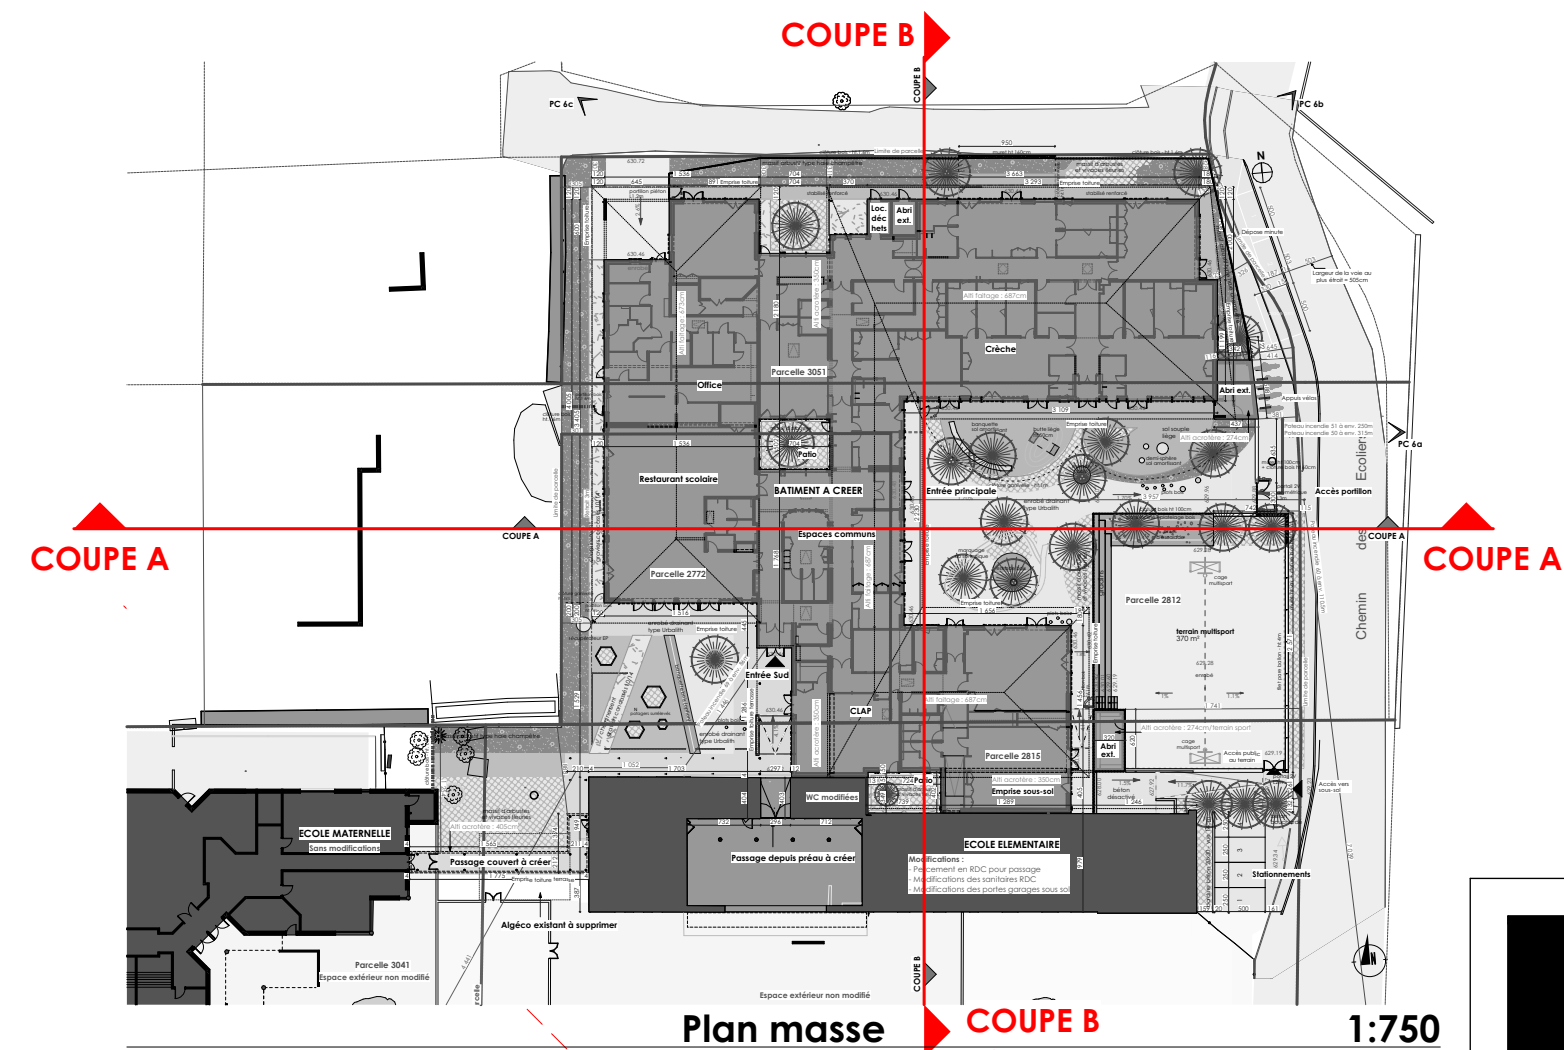

PC			Construction d'un bâtiment Enfance Jeunesse Aînés TANINGES (74)
Maitre d'Ouvrage	Communauté de communes des Montagnes du Giffre 508 Avenue des Théziers - 74440 TANINGES Commune de Taninges 75 Avenue des Théziers - 74440 TANINGES		
AMO	Benjamin ROUYER - D2P Conseil 07 61 65 14 83 benjamin.rouyer@d2pconseil.fr 42, rue Simone Veil - 69694 VENISSIEUX		
Architecte	ATELIER CATHERINE BOIDEVAUX ARCHITECTE 04 50 02 87 91 archi@atelierboidevaux.fr 26, impasse du Mol, 74290 ALEX		
Economiste	Yannick CHANU - BUREAU GATECC 04 50 64 01 08 - 06 85 24 05 61 chanu@gatecc.fr 4 rue du bulloz, PAE des Glaisins - Annecy-le-Vieux 74940 - ANNECY		
BE Fluides	Cédric CHATELAIN - FRADET 06 77 11 93 52 - 04 50 37 20 97 cedric@fradeti.pro 36 bis place de la République 74570 FILLIERE		
BE QEB	Manon COURCHINOUX - TERRE ECO 06 59 56 52 86 - 04 72 60 00 98 manon.courchinox@terre-eco.com 4 Avenue Doyen Louis Weil CS 40606 - 38026 GRENOBLE Cedex 01		
BE Structures	BUREAU D'ETUDES PLANTIER info@bureau-plantier.fr 04 50 67 63 74 33, rue du Jourdil 74960 ANNECY		
BE Acoustique	REZ'ON 04 50 51 05 00 agence@rezon.fr 214 Route de la Gare de Saint Martin Bellevue 74370 FILLIERE		
BE Cuisine	Sandrine VIALLE - CUISINE INGENIERIE 06 58 58 79 95 sandrine.vialle@cuisine-ingenierie.fr		
BE VRD	VRD CONCEPTION ALIENOR GROUPE 04 50 32 75 54 a.deguilhem@alienor-ing.fr		
BE Paysage	ATELIER ANNE GARDONI 04 86 67 17 10 atelier@atelierannegardoni.fr 60 rue des deux Amants 69 009 LYON		
SSI	AXE PREVENTION 07 54 37 89 68 denis@axe-prevention.com 178 Route de Cran-Gevrier 74650 CHAVANOD		
Contrôleur technique	Nicolas LE BIHAN - SOCOTEC - Agence d'Annecy 07 87 39 25 44 - 04 50 52 21 34 nicolas.lebihan@socotec.com ZAC Aïrois - 1, Rue Castilla 74650 CHAVANOD		
Coordination SPS	Benjamin FAVRE - SOCOTEC - Agence d'Annecy 07 86 32 88 14 benjamin.favre@socotec.com Parc Allais - 1, Rue Castilla 74650 CHAVANOD		
PC 03			Coupes
INDICE : 0	INDI	DATE	MODIFICATIONS
Date : 17/07/2025			
atelier CATHERINE BOIDEVAUX ARCHITECTE COL. B archi@atelierboidevaux.fr 04 50 02 87 91 26, impasse du Mol, 74290 ALEX			